



Flucht- und Rettungsplan

Alte Münz
1. OG
Säulenzimmer

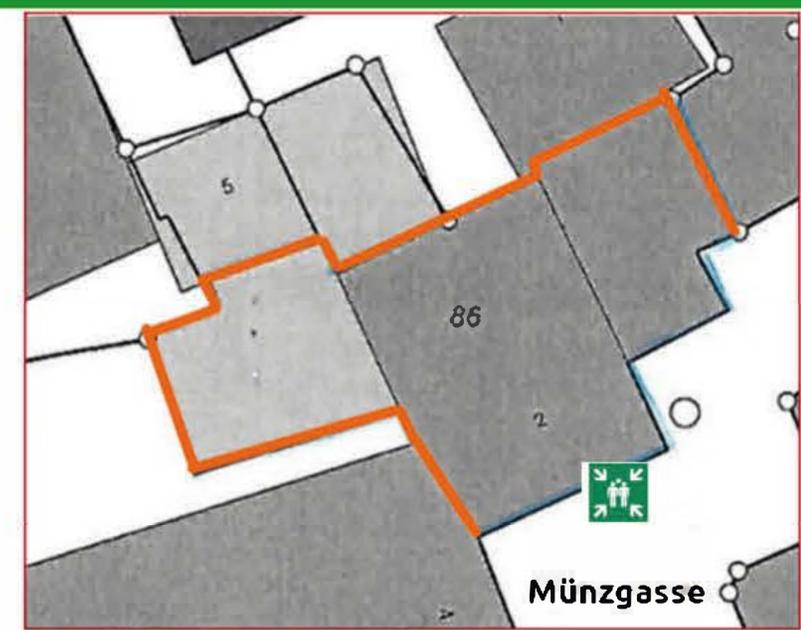

Brände verhüten

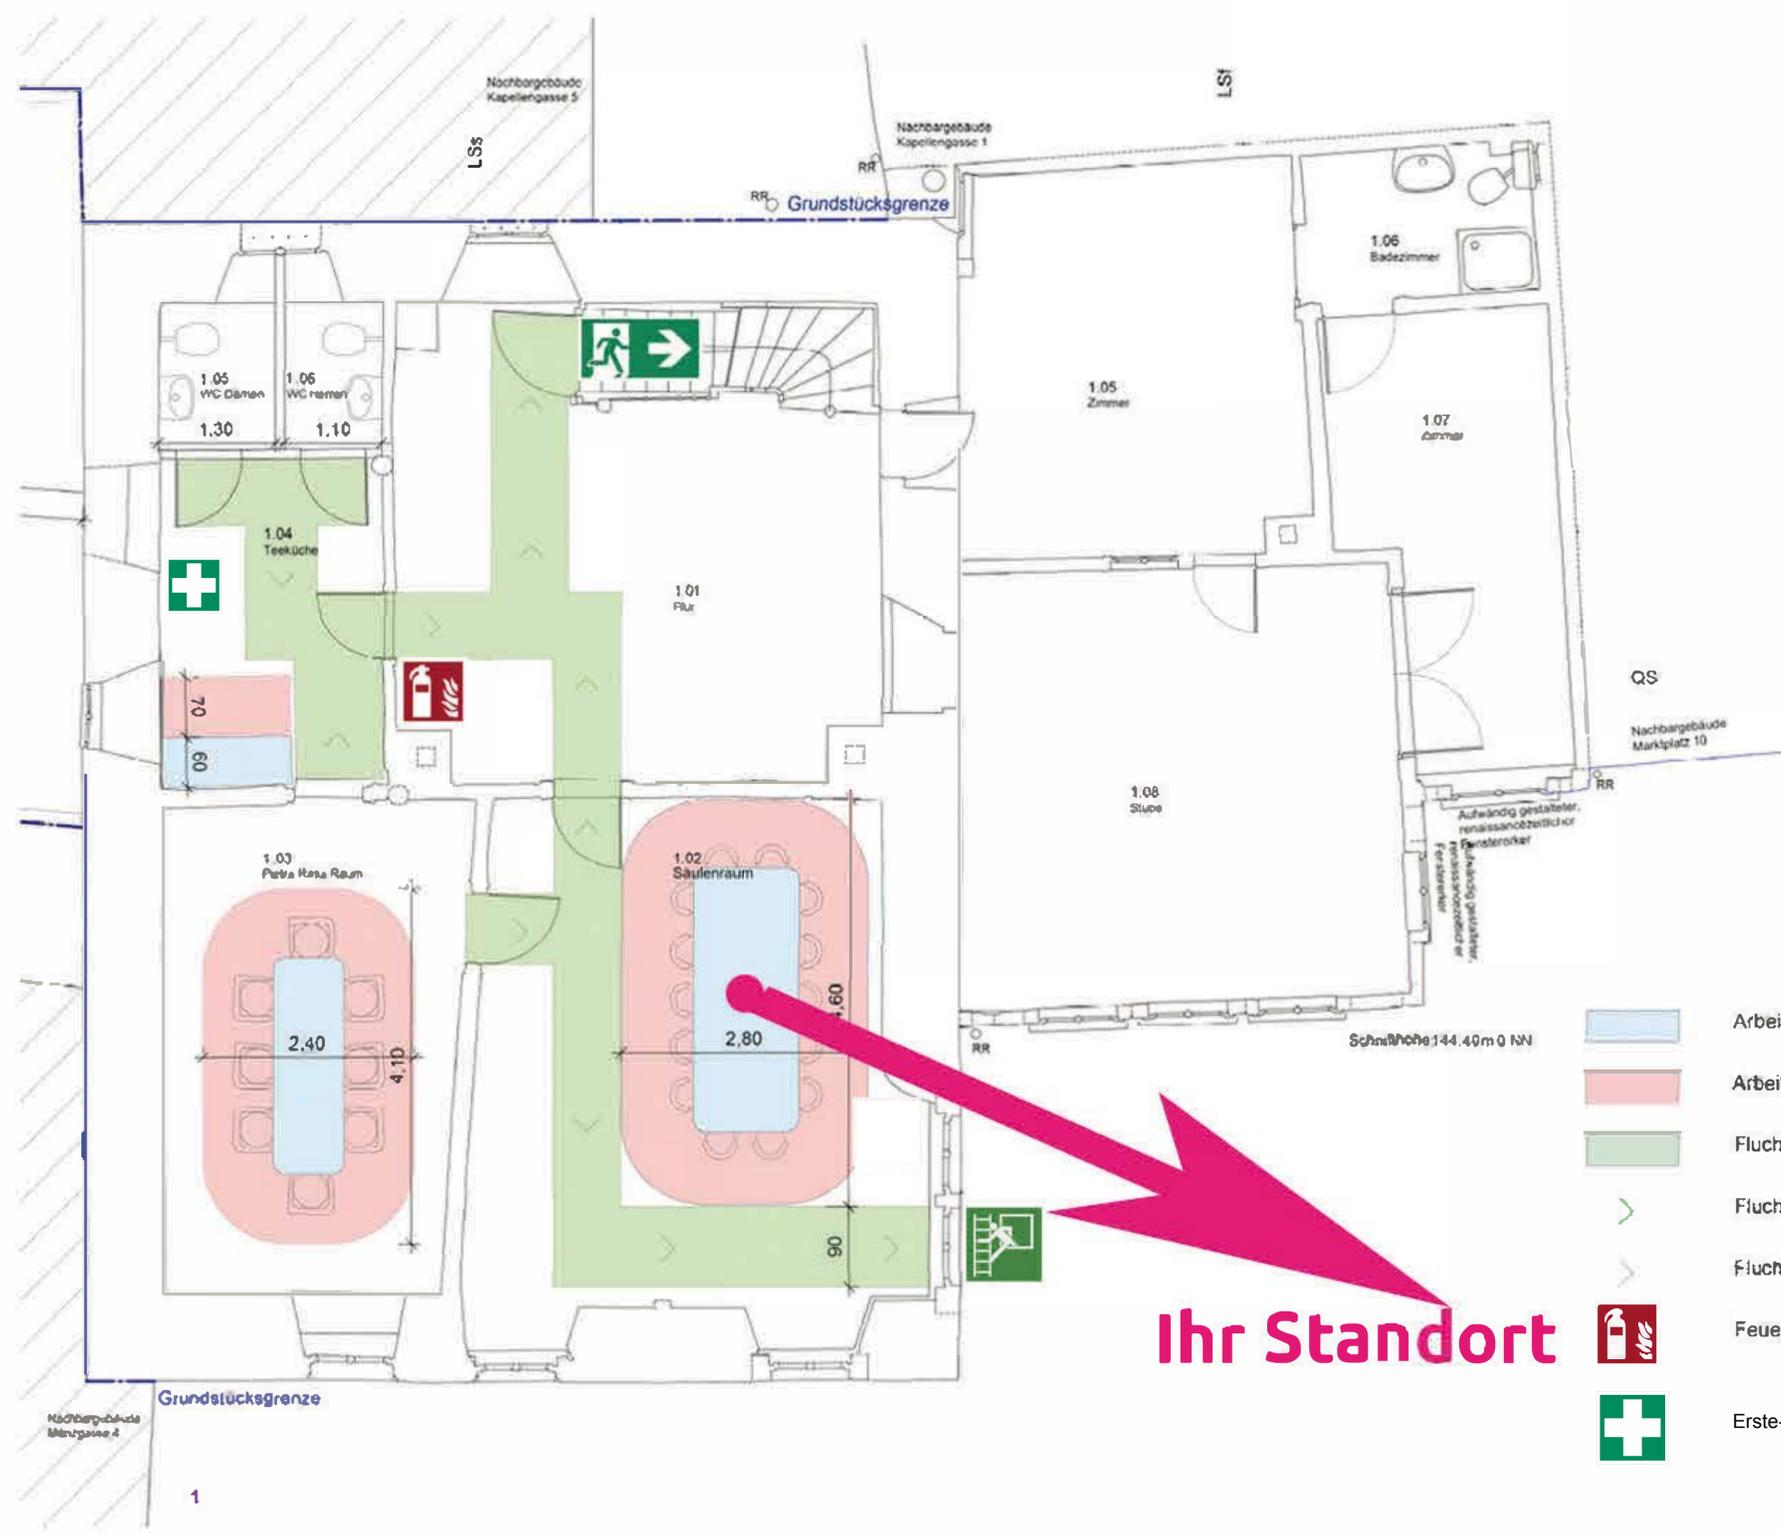

keine offene Flamme; Feuer, offene Zündquelle und Rauchen verboten

Verhalten im Brandfall

Ruhe bewahren

Brand melden

Wo brennt es?
Was brennt?
Wie viel brennt?
Welche Gefahren?
Warten auf Rückfragen!



Druckknopfmelder betätigen
nur interner Hausnotruf
ZUSÄTZLICH
Notruf: 112

In Sicherheit bringen

Gefährdete Personen warnen
Hilflose mitnehmen
Türen schließen



Gekennzeichneten Fluchtwege folgen



Sammelstelle aufsuchen
Anweisungen beachten

Löschversuch unternehmen



Feuerlöscher benutzen



- Arbeitsplatz
- Arbeitsplatzbereich
- Fluchtweg
- Fluchttrichtung 1. Rettungsweg
- Fluchttrichtung 2. Rettungsweg
- Feuerlöscher
- Erste-Hilfe-Kasten

Ihr Standort

Flucht- und Rettungsplan

Alte Münz
1. OG

Petra-Rasa-Raum

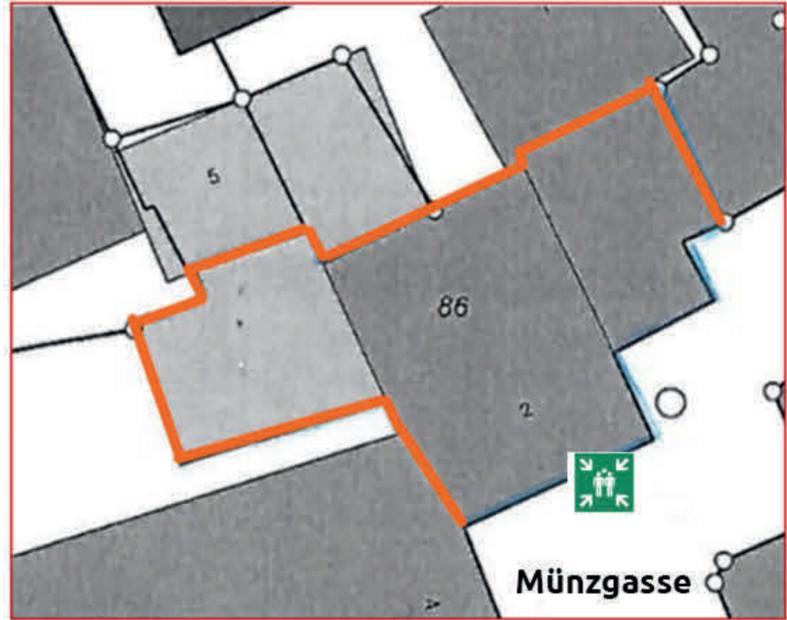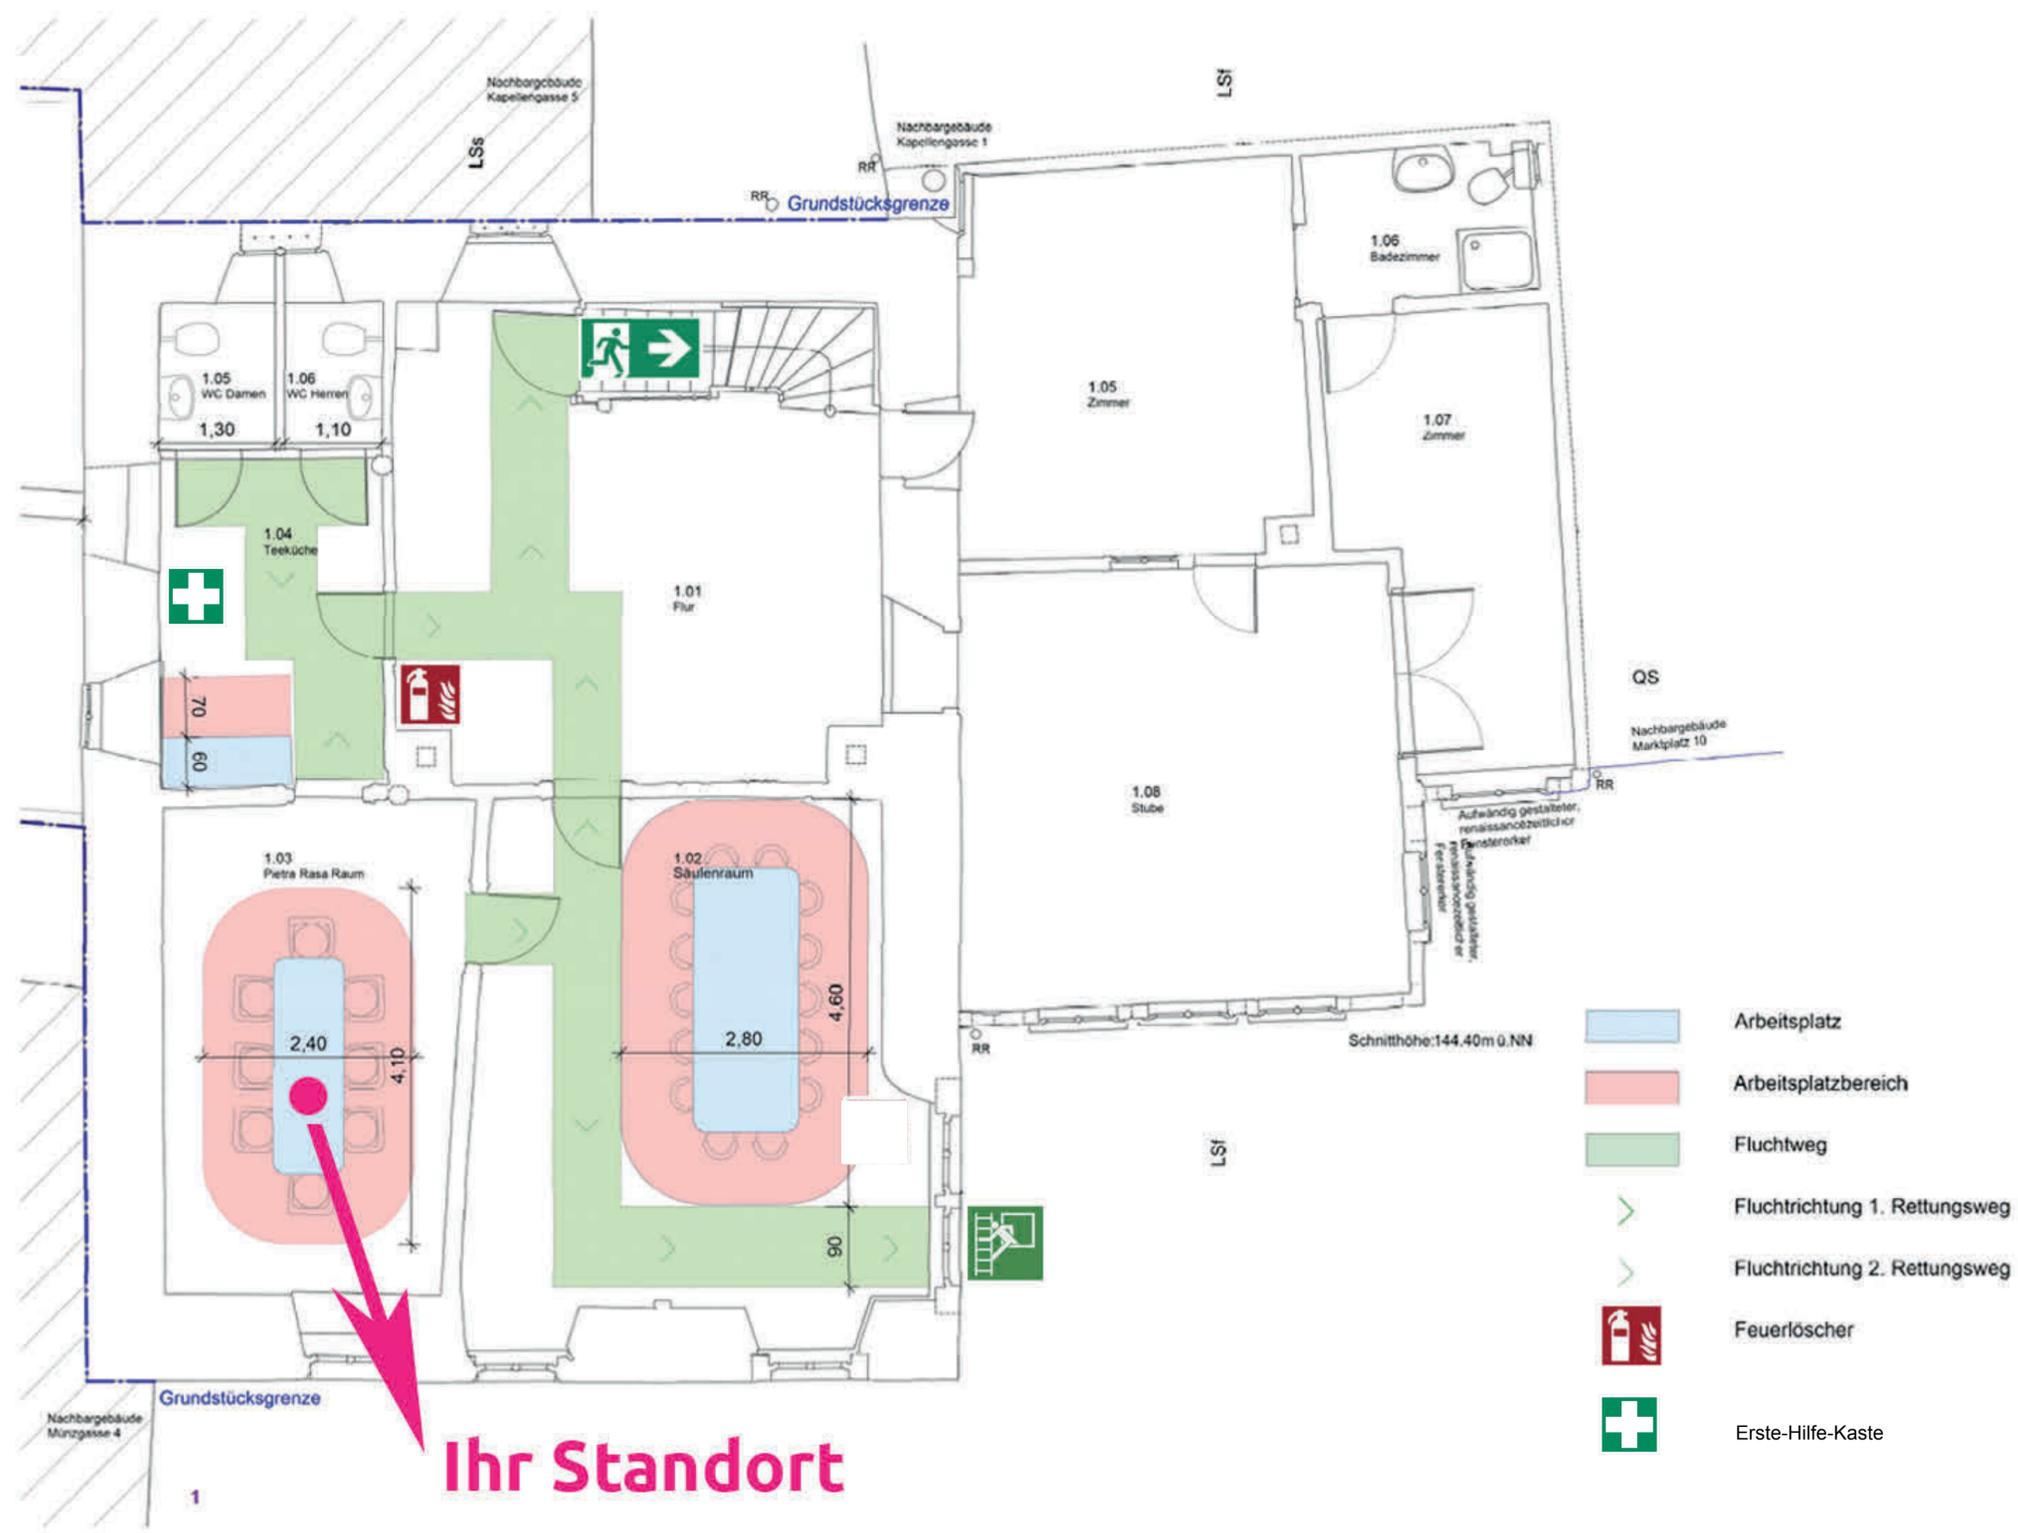

Brände verhüten



keine offene Flamme; Feuer, offene Zündquelle und Rauchen verboten

Verhalten im Brandfall

Ruhe bewahren

Brand melden

Wo brennt es?
Was brennt?
Wie viel brennt?
Welche Gefahren?
Warten auf Rückfragen!



Druckknopfmelder betätigen
nur interner Hausnotruf
ZUSÄTZLICH



Notruf:
112

In Sicherheit bringen

Gefährdete Personen warnen
Hilflose mitnehmen
Türen schließen



Gekennzeichneten Fluchtwegen folgen



Sammelstelle aufsuchen
Anweisungen beachten


Löschversuch unternehmen



Feuerlöscher benutzen


Flucht- und Rettungsplan

Alte Münz
2. OG
Coworking-Space

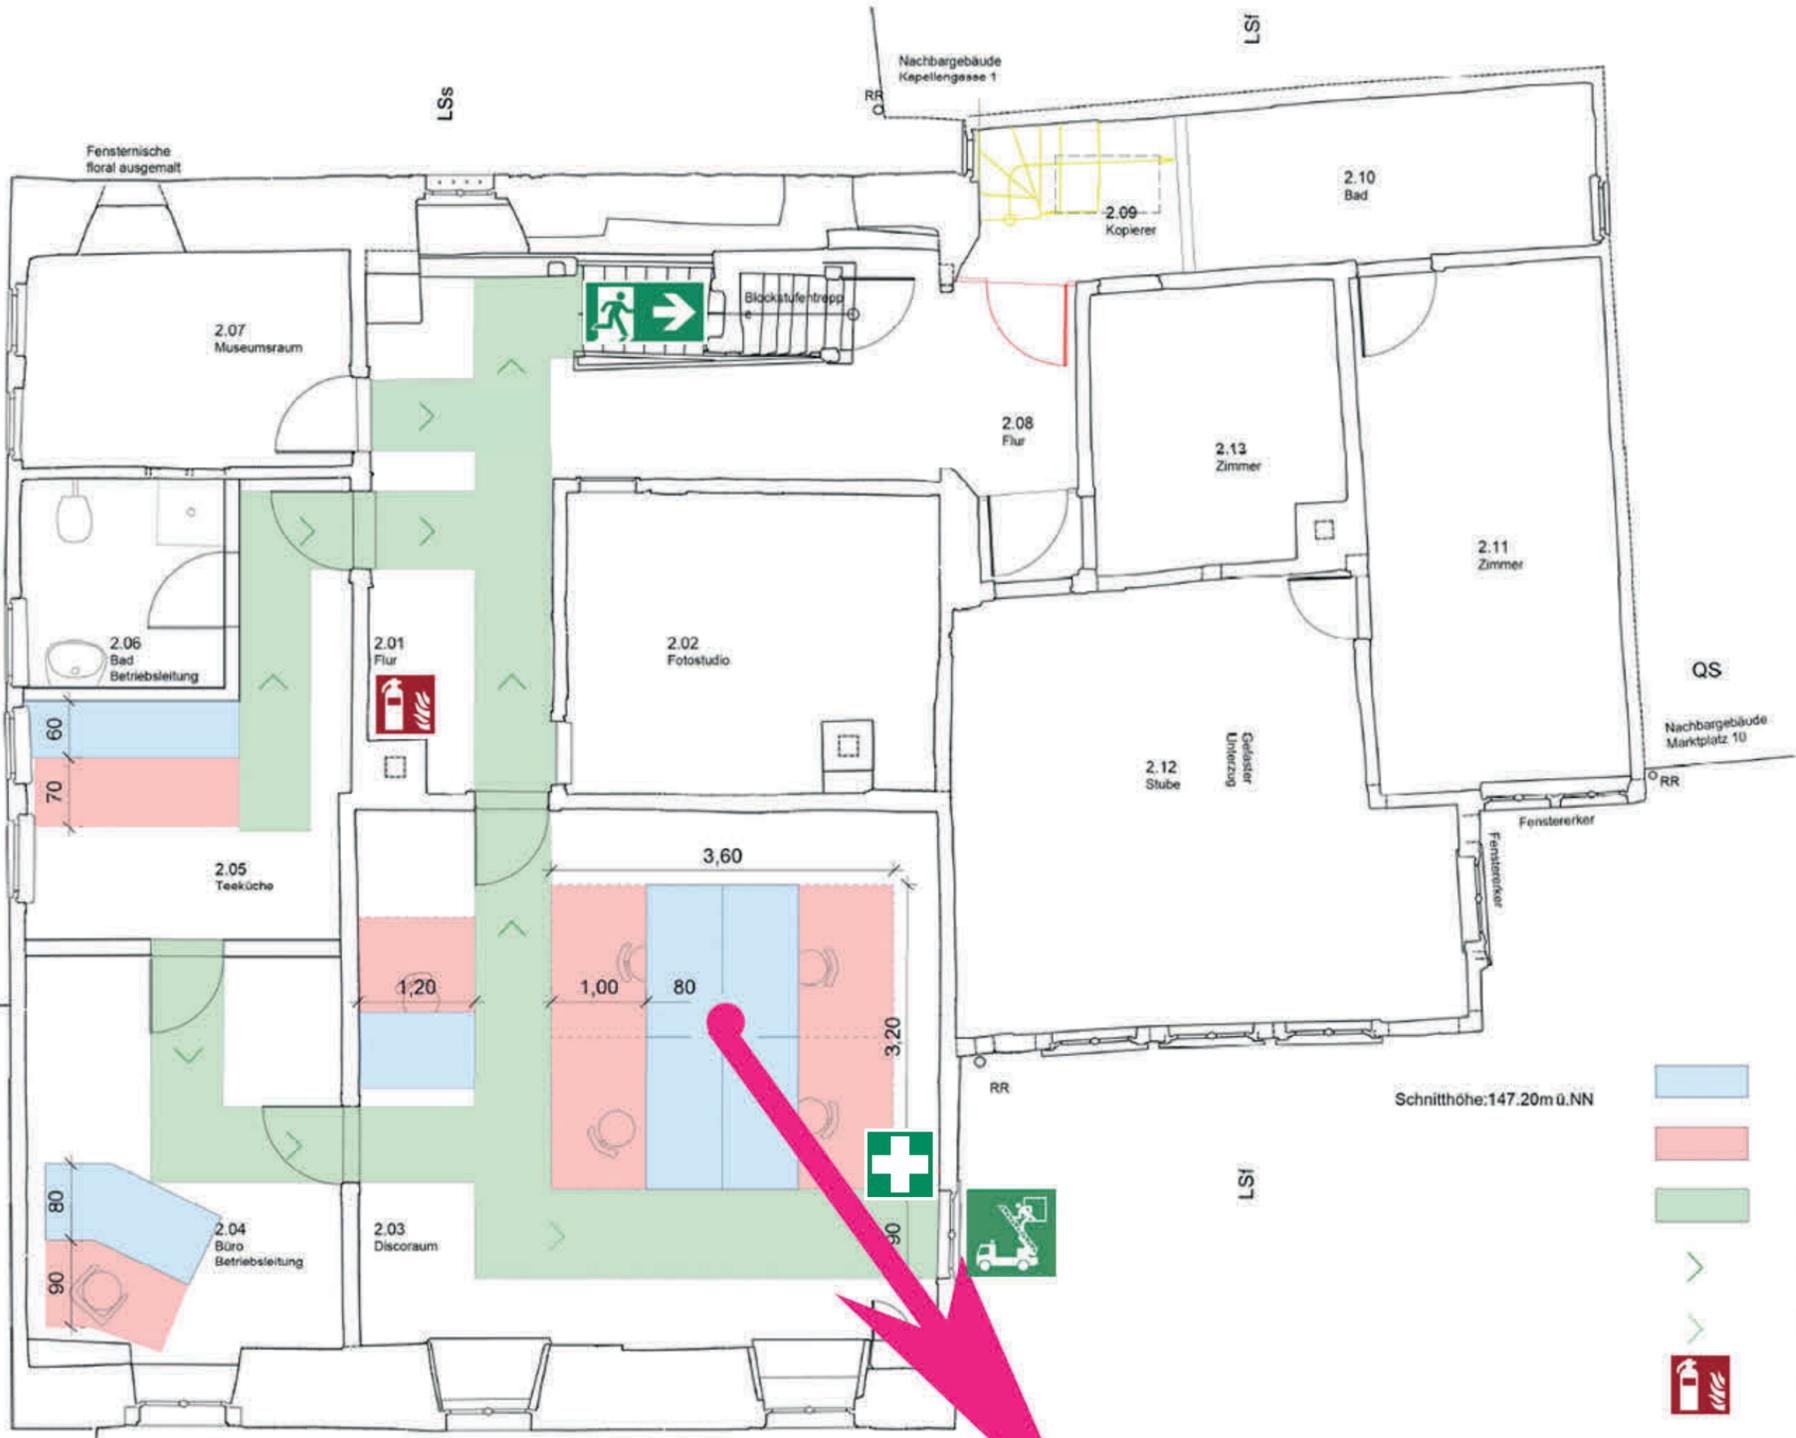

-  Arbeitsplatz
-  Arbeitsplatzbereich
-  Fluchweg
-  Fluchrichtung 1. Rettungsweg
-  Fluchrichtung 2. Rettungsweg
-  Feuerlöscher
-  Erste Hilfe Kasten

Ihr Standort

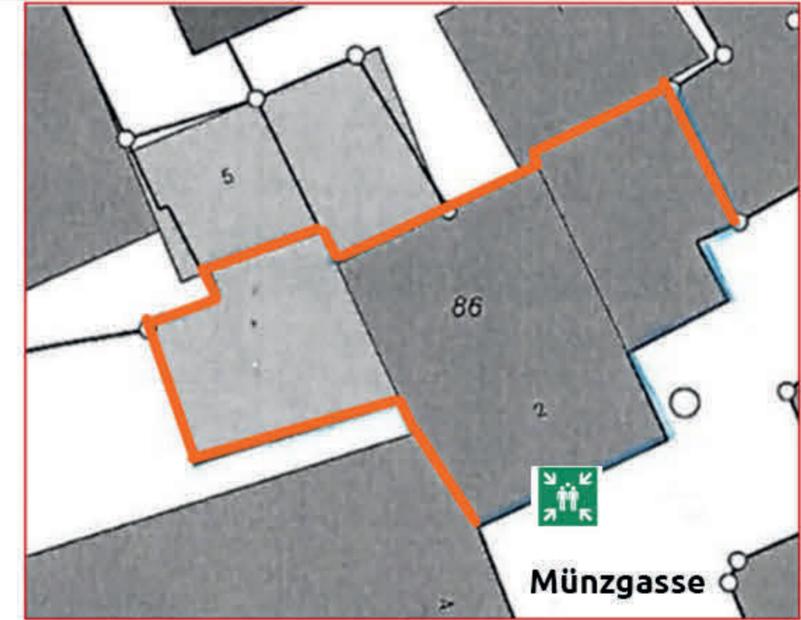

Brände verhüten


keine offene Flamme; Feuer, offene Zündquelle und Rauchen verboten

Verhalten im Brandfall

Ruhe bewahren
Brand melden  Druckknopfmelder betätigen nur interner Hausnotruf **ZUSÄTZLICH**

Wo brennt es?
Was brennt?
Wie viel brennt?
Welche Gefahren?
Warten auf Rückfragen!

 **Notruf: 112**

In Sicherheit bringen

Gefährdete Personen warnen
Hilflose mitnehmen
Türen schließen

 Gekennzeichneten Fluchwegen folgen

 Sammelstelle aufsuchen Anweisungen beachten

Löschversuch unternehmen

 Feuerlöscher benutzen

BTS Alte Münz GbR
Münzgasse 2, 97877 Wertheim

 Brandschutzplanung Renninger GmbH

Brandschutzordnung nach DIN 14096; Erstellungsdatum 11/2023